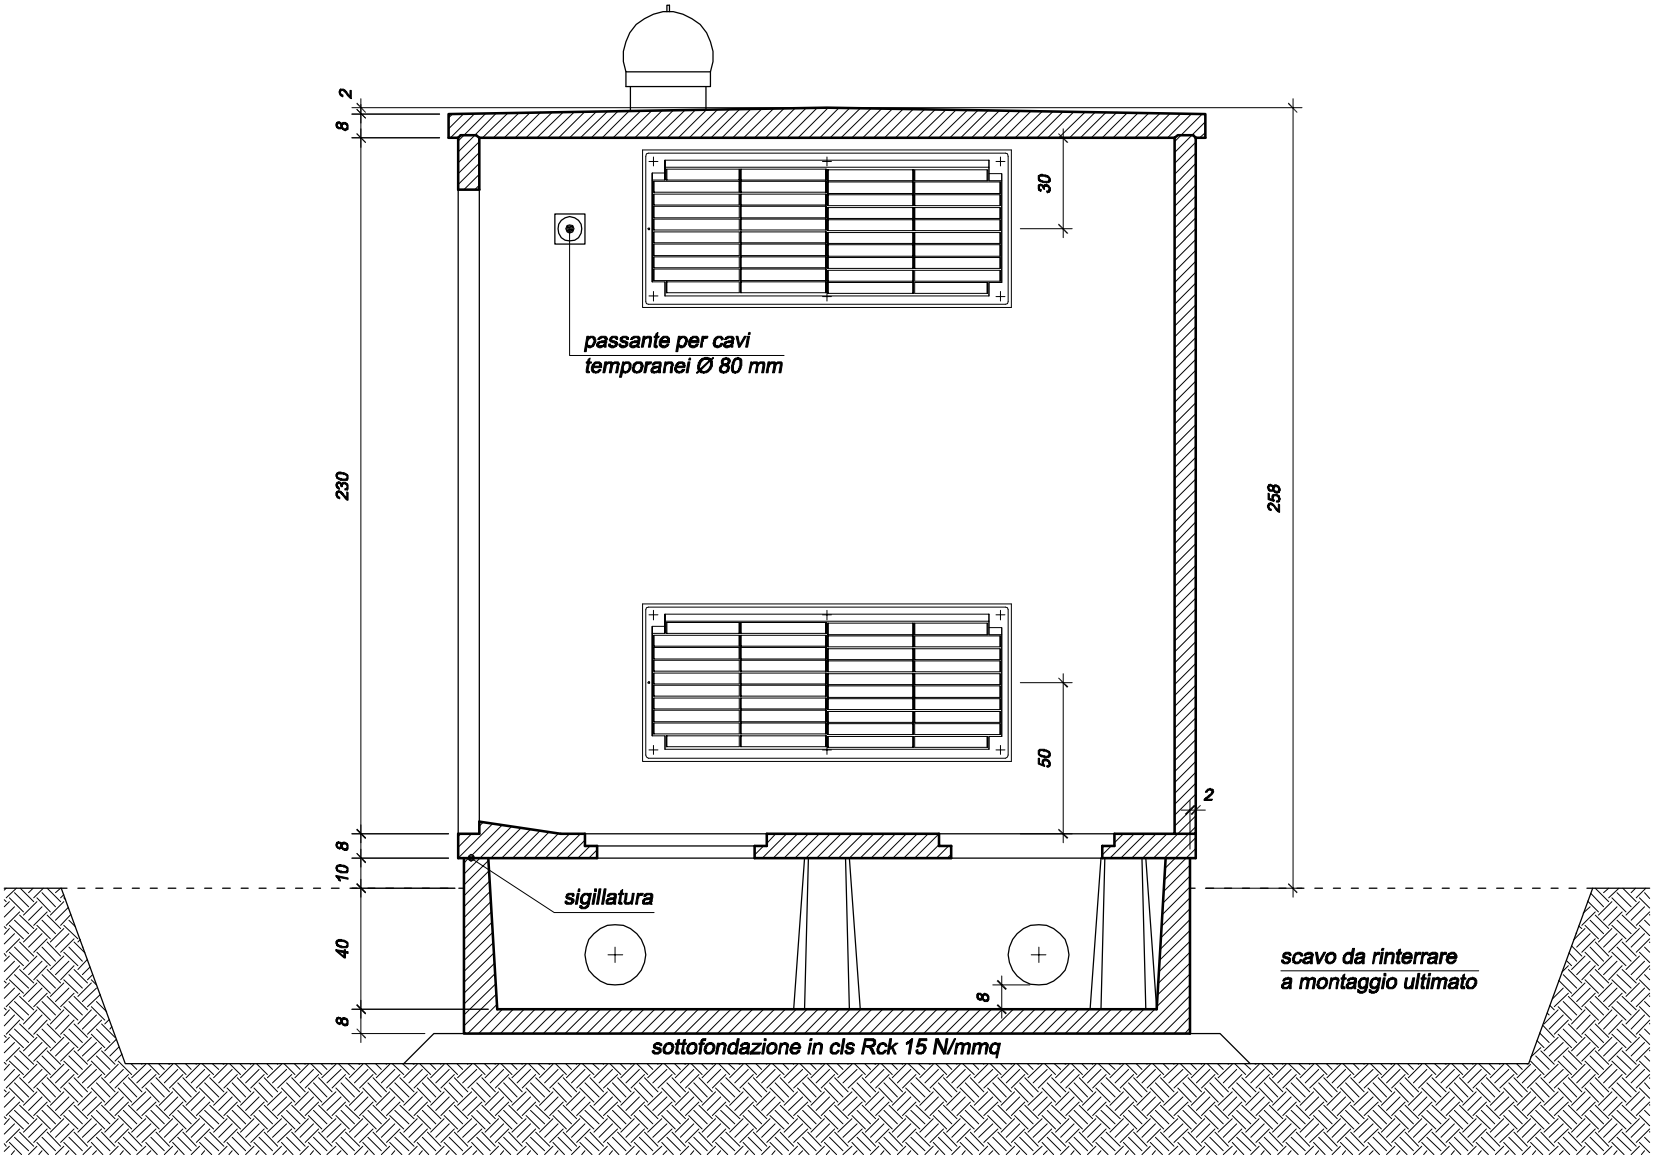
2
8
30
passante per cavi
temporanei Ø 80 mm
230
258
50
2
8
10
sigillatura
40
8
8
scavo da rinterrare
a montaggio ultimato
sottofondazione in cls Rck 15 N/mmq